



PLANTA DE COBERTURA
ESCALA 1/75

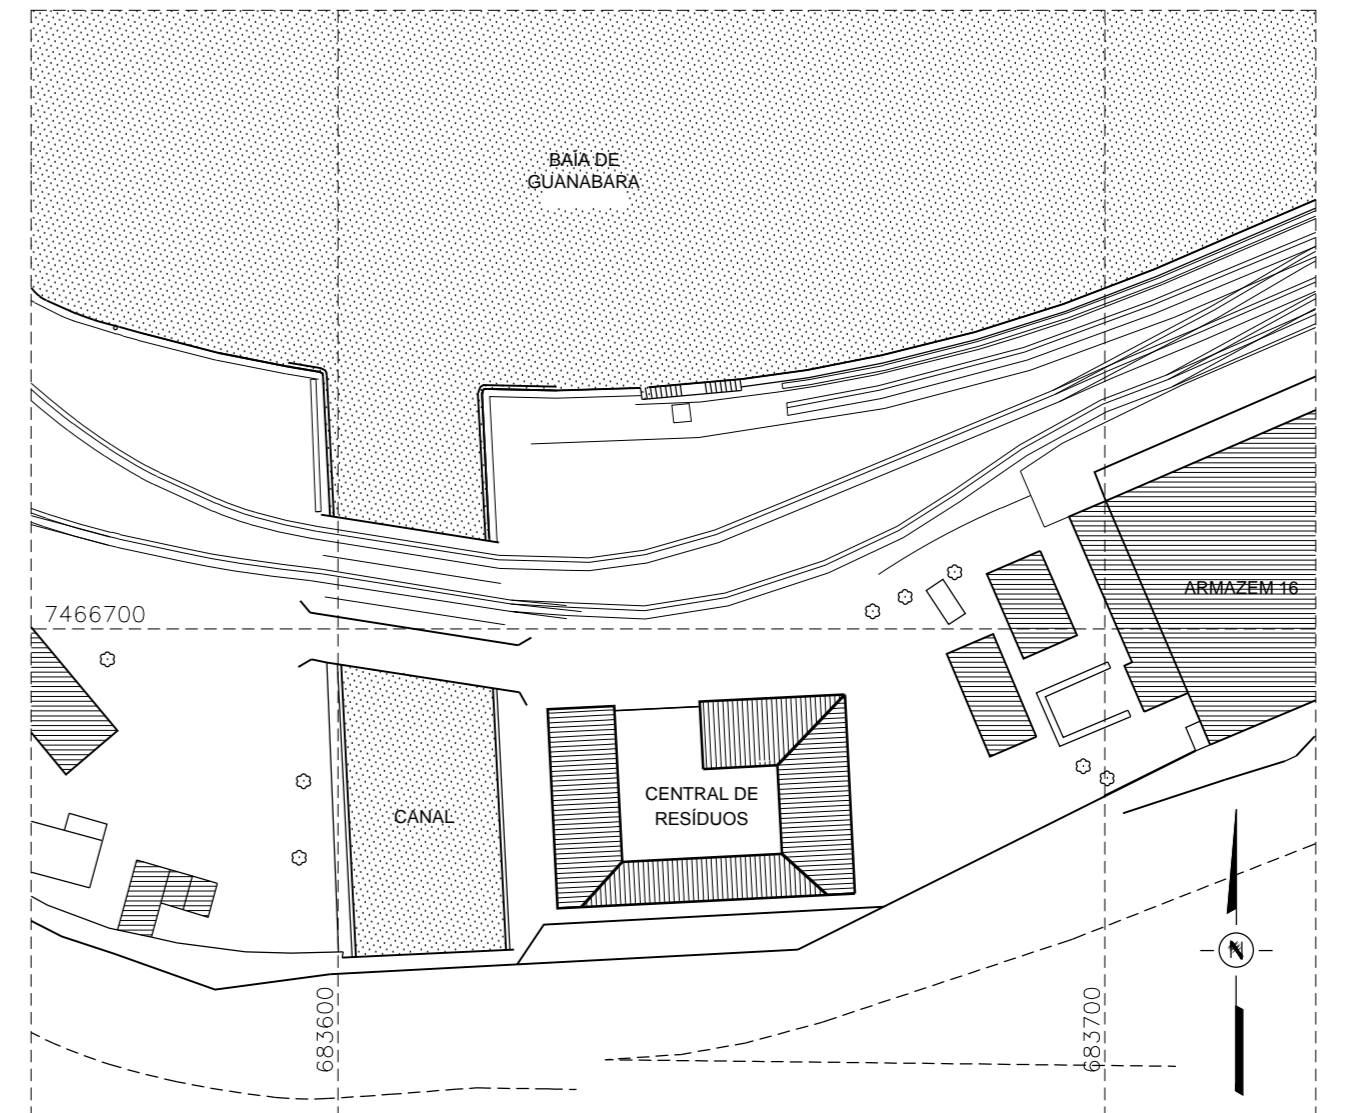

PLANTA DE LOCALIZAÇÃO
ESCALA 1/1000

Ciente:  **COMPANHIA DOCAS DO RIO DE JANEIRO**
Superintendência do Porto do Rio de Janeiro

Executado por: **Tostes & Medeiros Engenharia Ltda.**

Título: **PROJETO PARA CENTRAL DE RESÍDUOS**
ARQUITETURA - Planta de Cobertura

Local: **Porto do Rio de Janeiro**

Setor:

Data de Execução:	Obra:	Desenho nº:	Folha:
AGOSTO/2013			02/03
Emissão:	Desenhista:	Resp. Técnico:	Verificação:

ESCALA GRÁFICA
0 10 20 40 60 80 100m