


AV. RODRIGUES ALVES

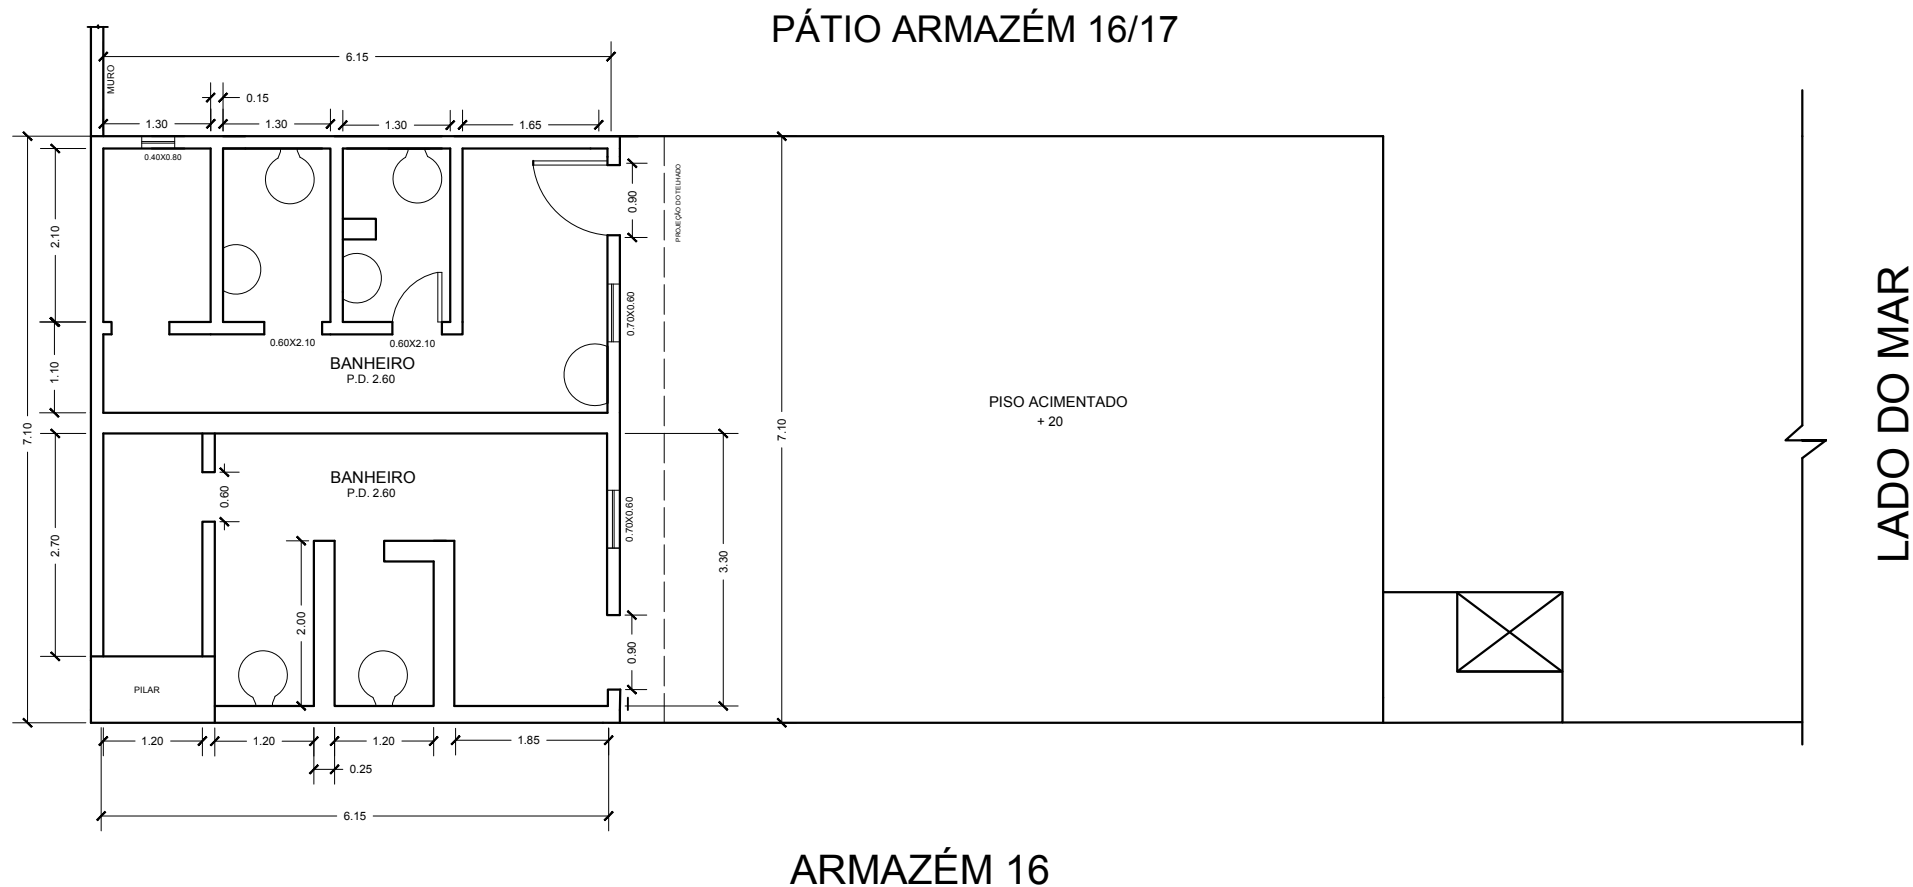

CLIENTE:			
		Companhia Docas do Rio de Janeiro -CDRJ	
TÍTULO:			
DATA:	30/07/2018	REVISÃO:	FORMATO: A4
RESPONSÁVEL:		DESENHISTA:	Vinícius
PRANCHA			