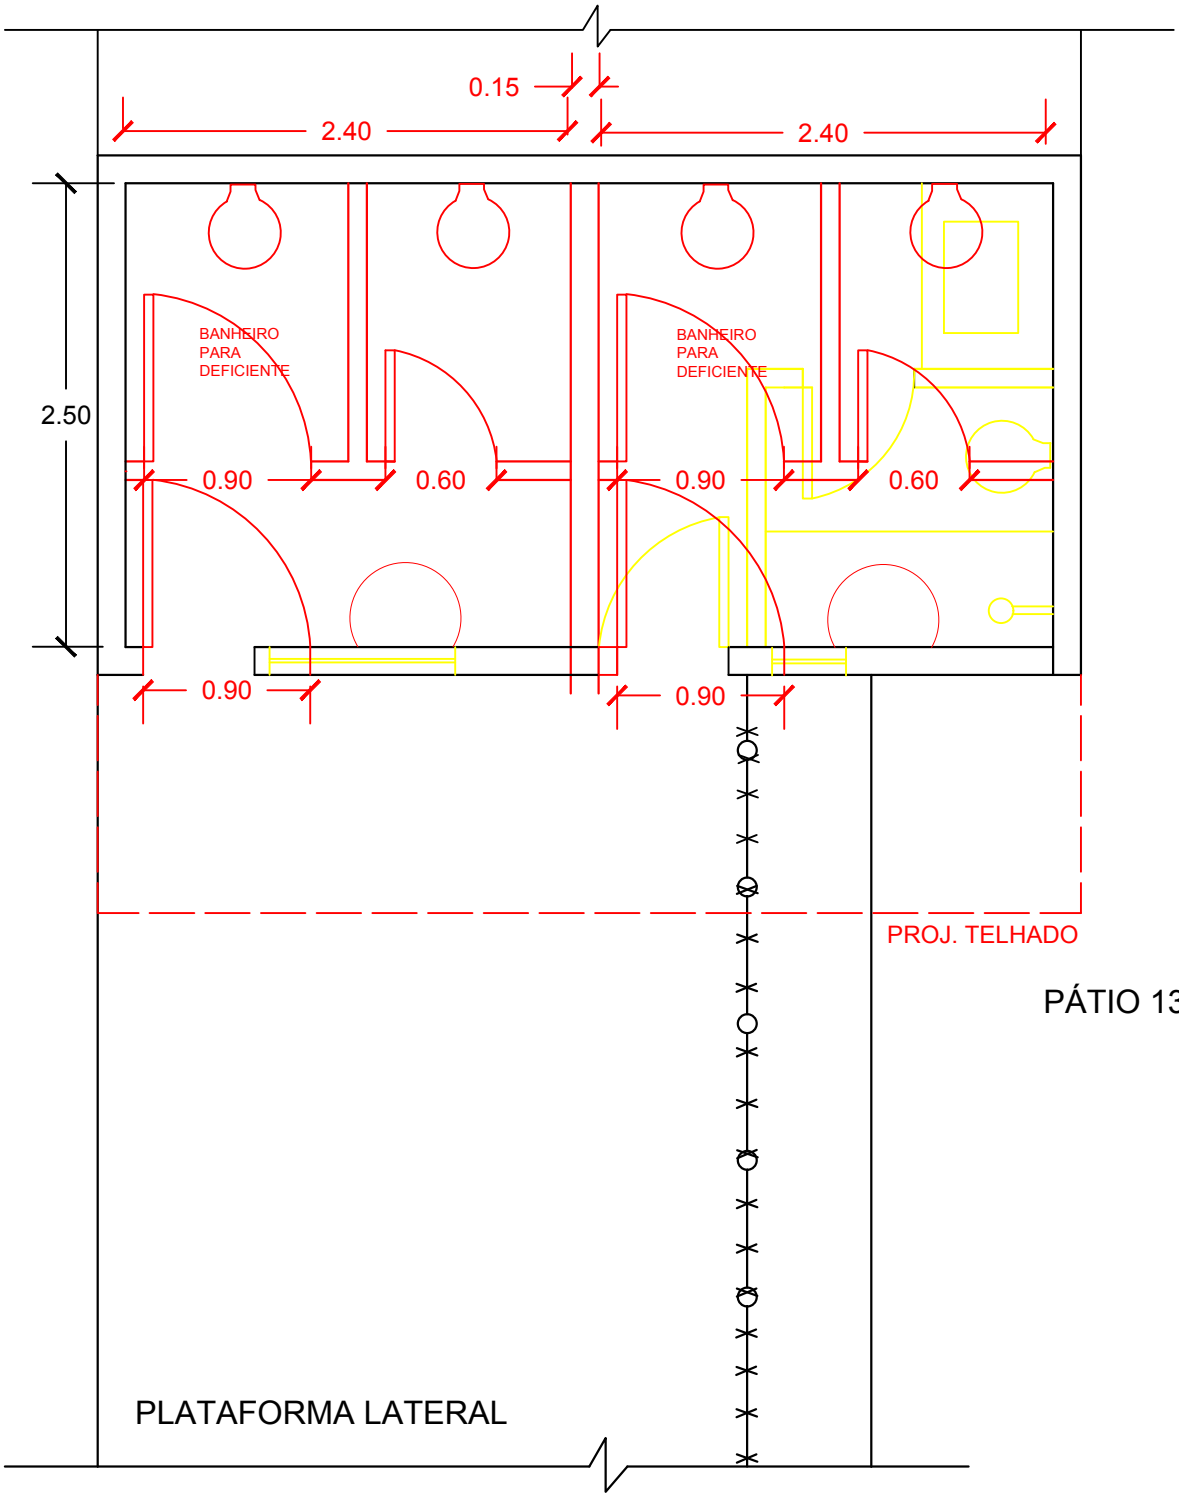

LADO DO MAR

Vermelho: à construir

Amarelo: à demolir

CLIENTE: Companhia Docas do Rio de Janeiro -CDRJ			
TÍTULO: Banheiros 13/14 (à construir e à demolir)			
DATA: 15/08/2018	REVISÃO:	FORMATO: A4	PRANCHA
RESPONSÁVEL:	DESENHISTA: Vinícius		