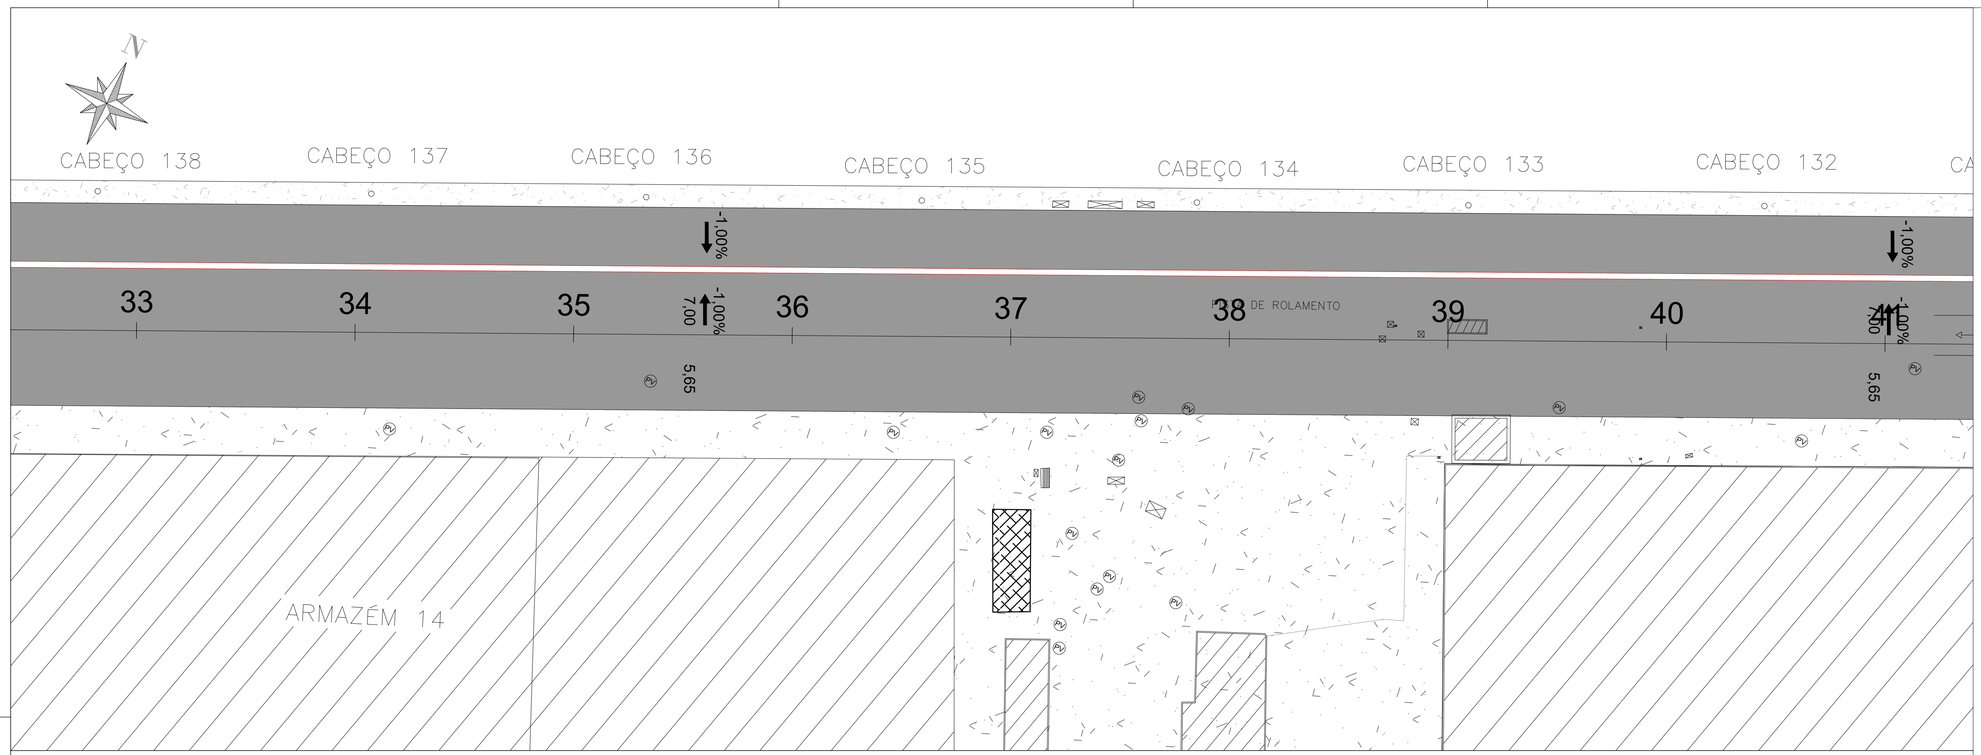

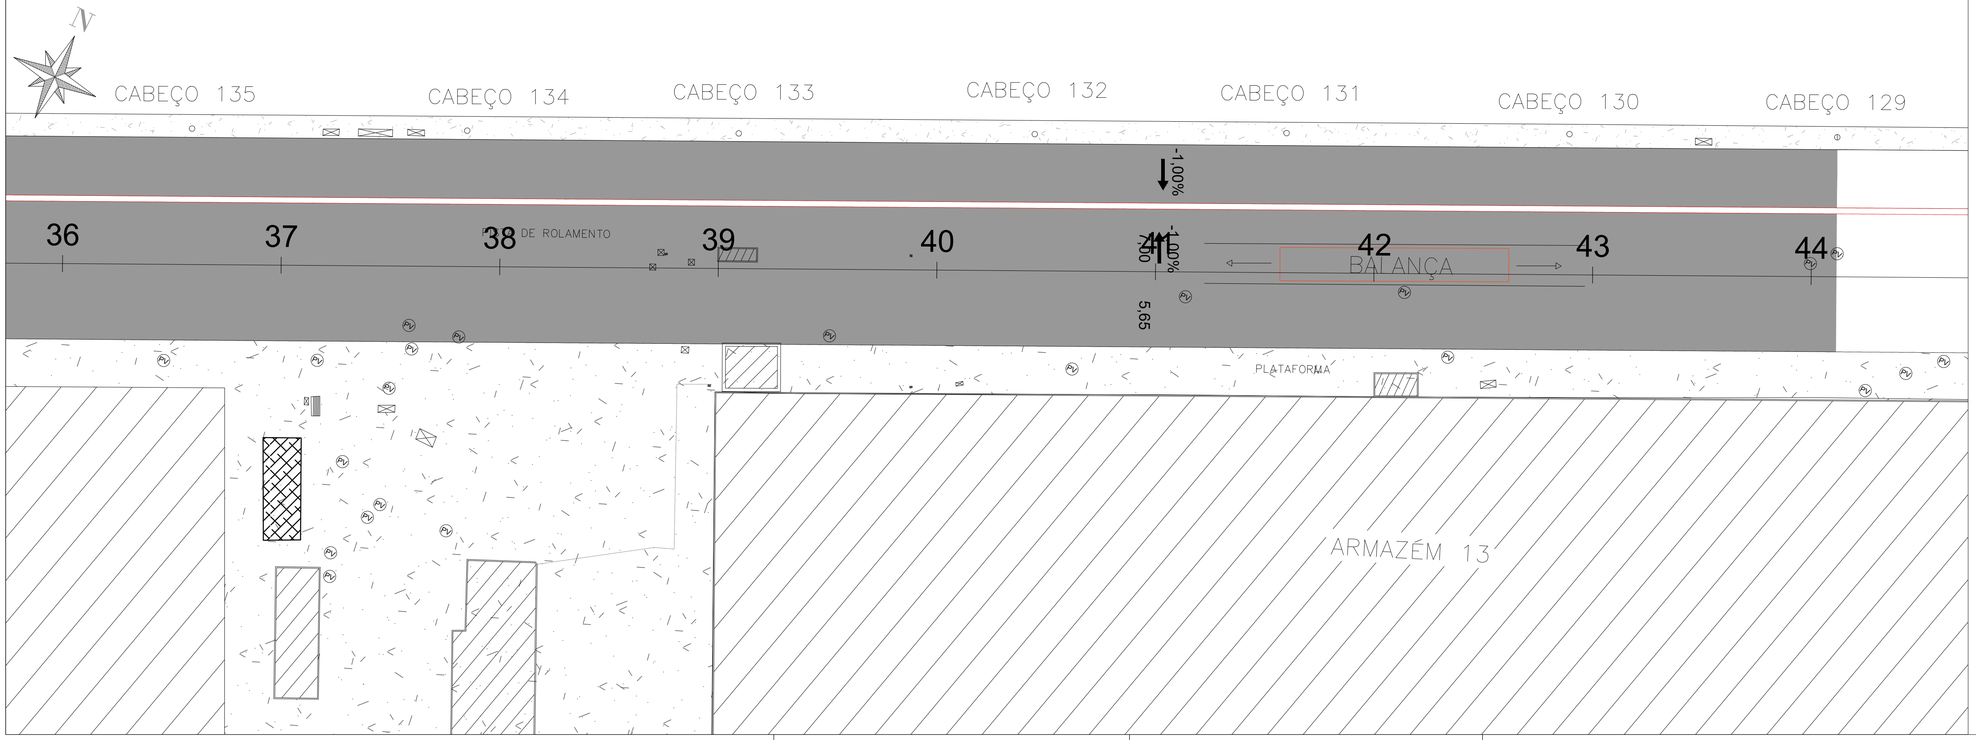

SEÇÃO TIPO

10

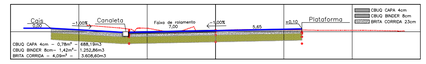

REVISÕES			
REV. N.	DESCRIÇÃO	DATA	DESENHO
00			
01			
02			
03			
04			
05			

ESCRITÓRIO RESPONSÁVEL:

RESPONSÁVEL TÉCNICO:

PROJETO DE PAVIMENTAÇÃO

ETAPA: EXECUTIVO

ENDEREÇO: PORTO DO RIO DE JANEIRO

MUNICÍPIO: RIO DE JANEIRO, RJ.

ASSUNTO: PLANTA BAIXA

TRECHO: PONTE AO 129

ARQUIVO: PORTO DO RIO

ESCALA: 1/250

DATA INICIAL:

DATA REVISÃO:

A

003

OS DESENHOS E INFORMAÇÕES QUE CONSTAM DESTA PLANTA TÊM OS DIREITOS AUTORAIS RESERVADOS AO GRUPO DPSP DE ACORDO COM A LEI Nº 9.610 DE 19.02.1998. A REPRODUÇÃO DESTE DESENHO PARA USO EM OUTRO PROJETO SEM A AUTORIZAÇÃO DO AUTOR EXPÕE O RESPONSÁVEL ÀS PENALIDADES PREVISTA EM LEI.