


LOCALIZAÇÃO DA BAÍA DE GUANABARA - RJ

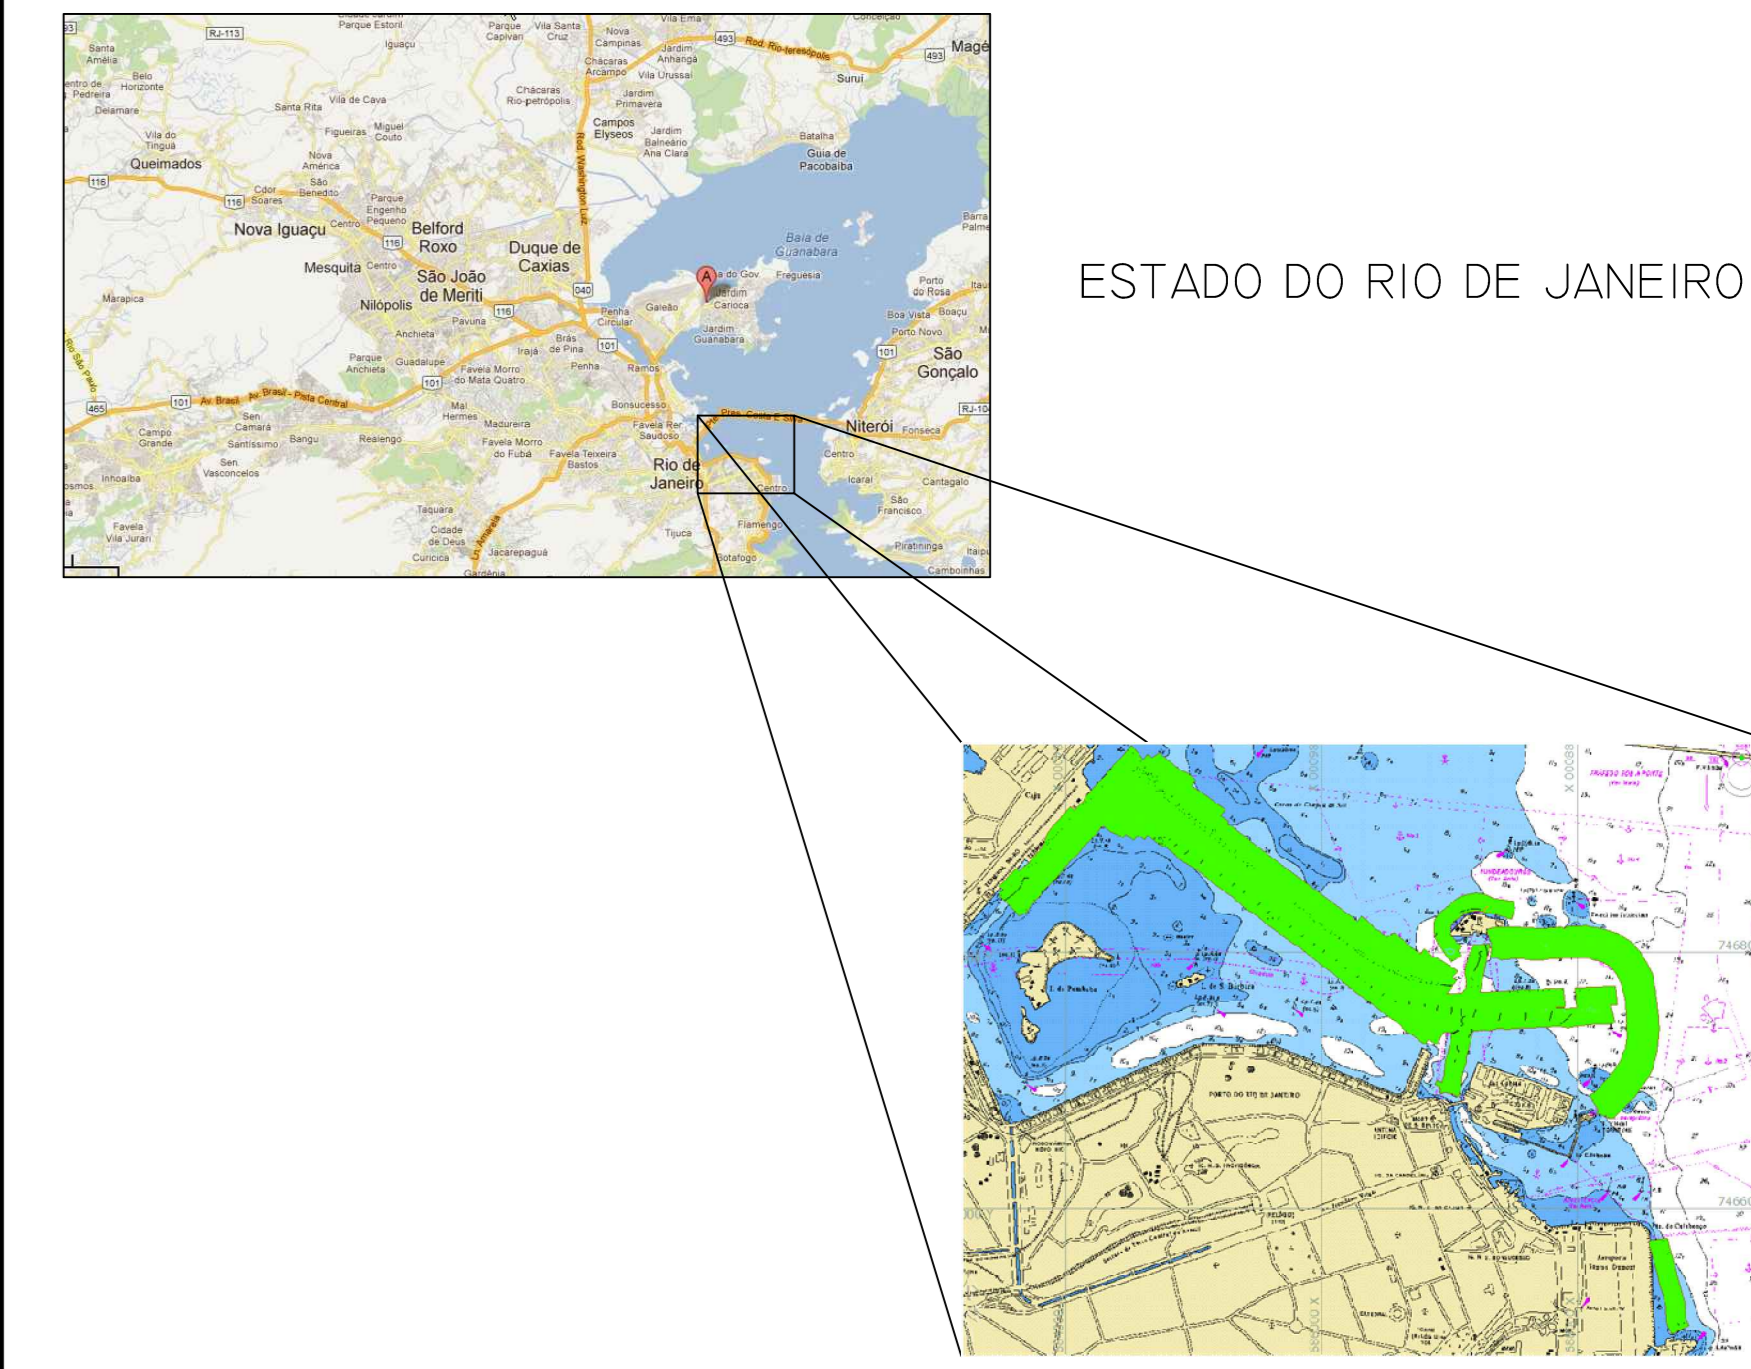


LEGENDA

- LIMITE DO LEVANTAMENTO
- EMBASAMENTO ACÚSTICO
- LINEAMENTO
- DEPRESSÃO
- QUEBRA DE RELEVO
- OBSTÁCULOS ANTRÓPICOS

NOTAS GERAIS

- 1 - LEVANTAMENTO SONOGRÁFICO REALIZADO NOS DIAS 20, 24 E 25/04/2015.
- 2 - POSICIONAMENTO ELETRÔNICO POR DGPS.
- 3 - CONTOURO APROXIMADO RETIRADO DA IMAGEM DE SATÉLITE.
- 4 - LEVANTAMENTO BATIMÉTRICO REALIZADO SOB AUTORIZAÇÃO Nº 070/15, DO CHM.

ESCALA GRÁFICA

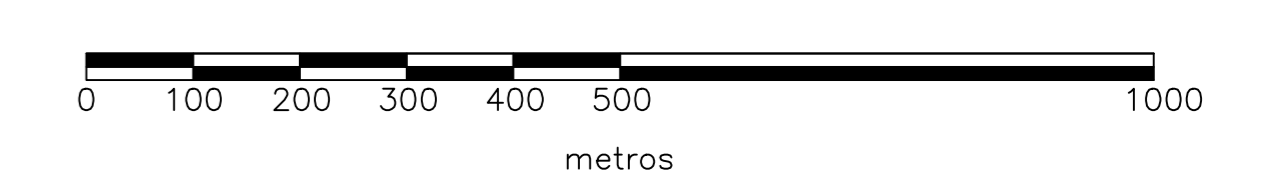

DADOS DO PROJETO

DATUM: WGS-84 | PROJEÇÃO: UTM | MERIDIANO CENTRAL: 051°W

REV.	DATA	LIBERADA PARA APROVAÇÃO	DESCRIÇÃO	APROVADO
0	15/06/2015			




**VAN OORD**

**LEVANTAMENTO SONOGRÁFICO**

**BAÍA DE GUANABARA - RJ**

**LEVANTAMENTO COM SONAR DE VARREDURA LATERAL**

DATA: 15/06/2015	DES.: FRANKLIN GOMES AUX. DE PRODUÇÃO	VER.: REGINALDO GONÇALVES ABREU CHEFE DE BATOMETRIA	APROV.: AUGUSTO DINIZ SAMPAIO ENGENHEIRO
ESCALA: 1:10000	HDT-878-15-001-VRL		REV. 0