TopGeo fundações especiais

TOPGEO PROJETOS E INSTRUMENTAÇÃO LTDA

Folha nº 01 / 01

Referência

Diâmetro nominal do revestimento: **BW**

Diâmetro do amostrador **Ø int.=34.9mm** **Ø ext.=50,8mm**

Data de início : **28/07/2010**

Data de término : **30/07/2010**

Cliente: **CDRJ**

Responsável : Eng. Jadir Cosme Anunciação

Local do serviço: **PORTO DO RIO DE JANEIRO - GAMBOA**

Sondagem **SM03** **CAB 101 a 1,20m** Cota = 2,49 Escala: 1 / 100

ENSAIO DE PENETRAÇÃO

Cota da camada (m)	Amostra Nº	Golpes / cm 1º + 2º	cm	2º + 3º	cm
-8,00					
-12,00		5	30	7	30
		6	30	9	30
(-13,50) COTA FINAL DA DRAGAGEM		8	30	10	30
		9	30	15	30
		15	30	20	30

Cota do NA: 2,250

GRÁFICO

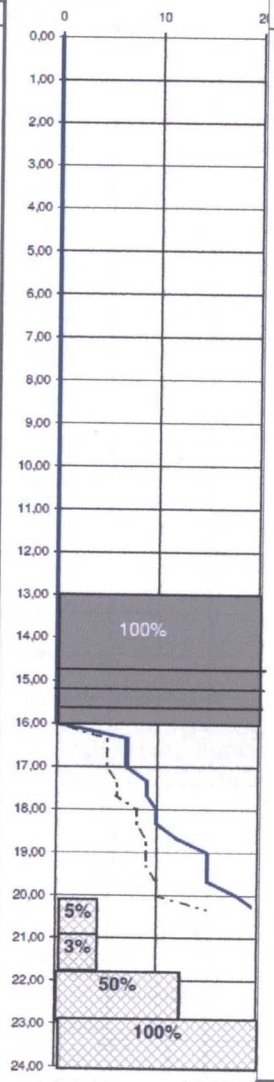

Prof. (m)	CLASSIFICAÇÃO DAS AMOSTRAS
	Vão livre-cais
2,60	Água
11,60	Concreto ciclópico com chapa de aço
15,60	Areia muito argilosa com mica
20,60	Guinais muito alterado a são.

Obs.: